



Begane grond 1:50 optie: spiegelen keuken-woonkamer

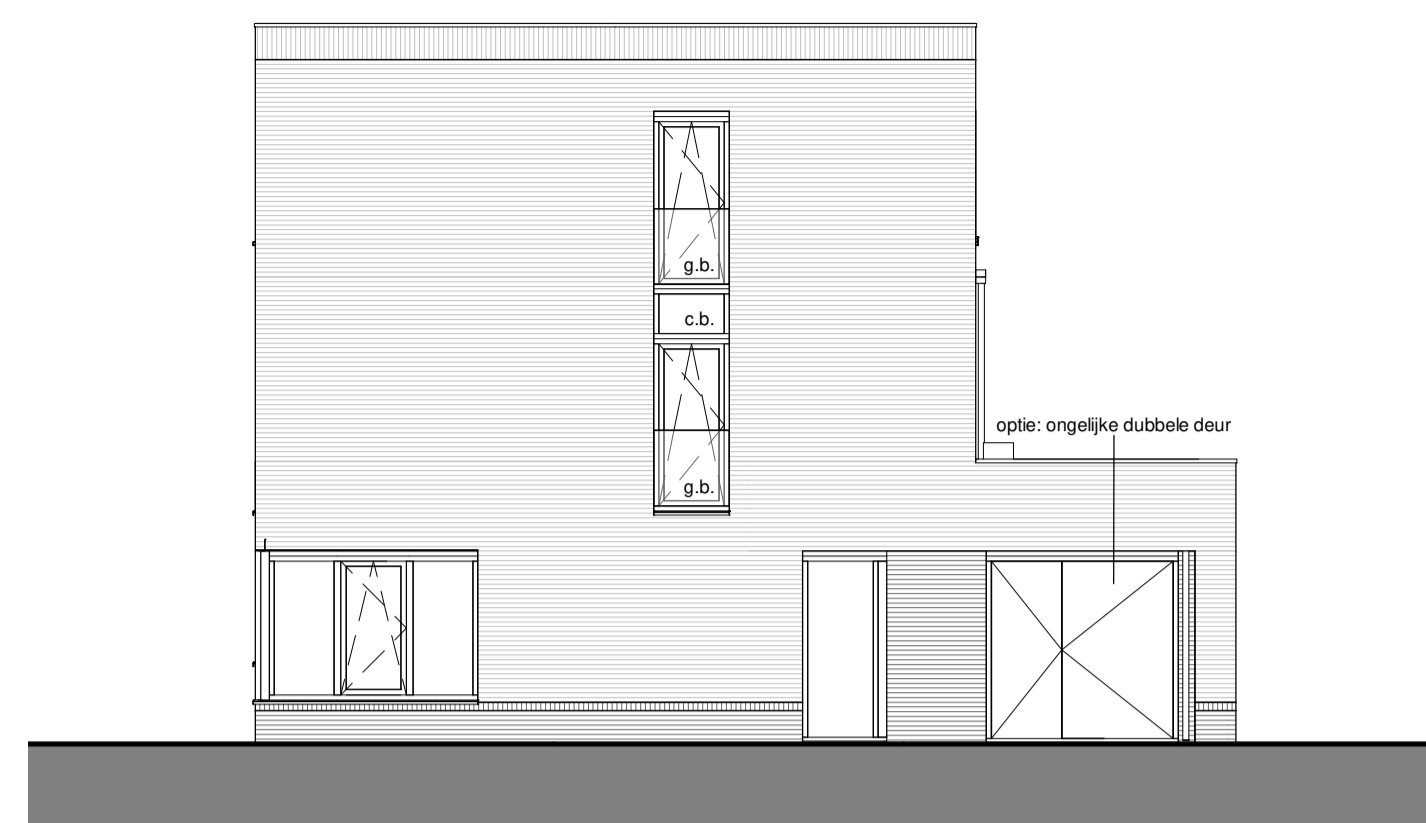


Voorgevel - optie: ongelijke dubbele deur

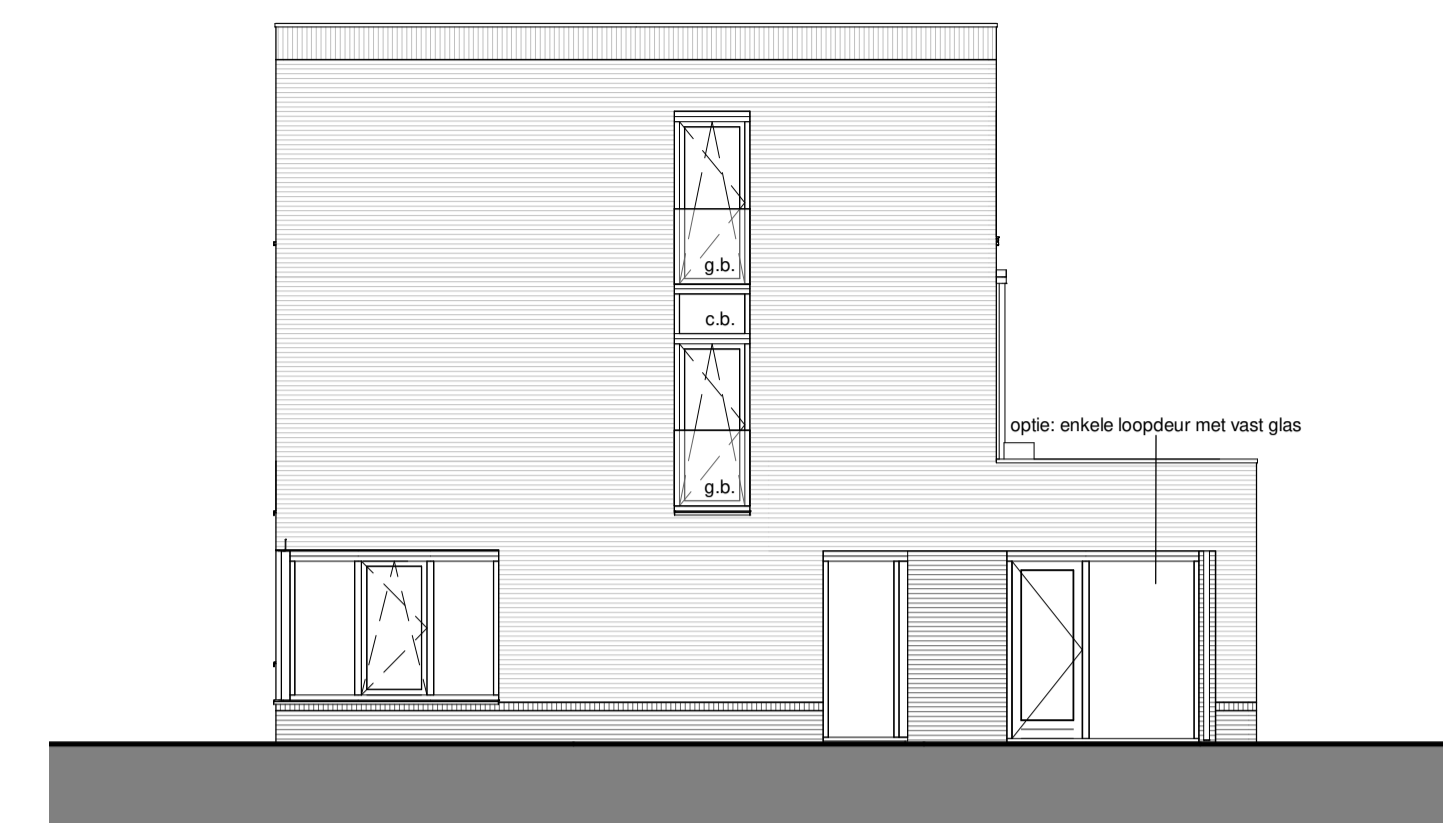

Voorgevel - optie: enkele loopdeur met vast glas



Achtergevel - optie: dubbele tuindeur

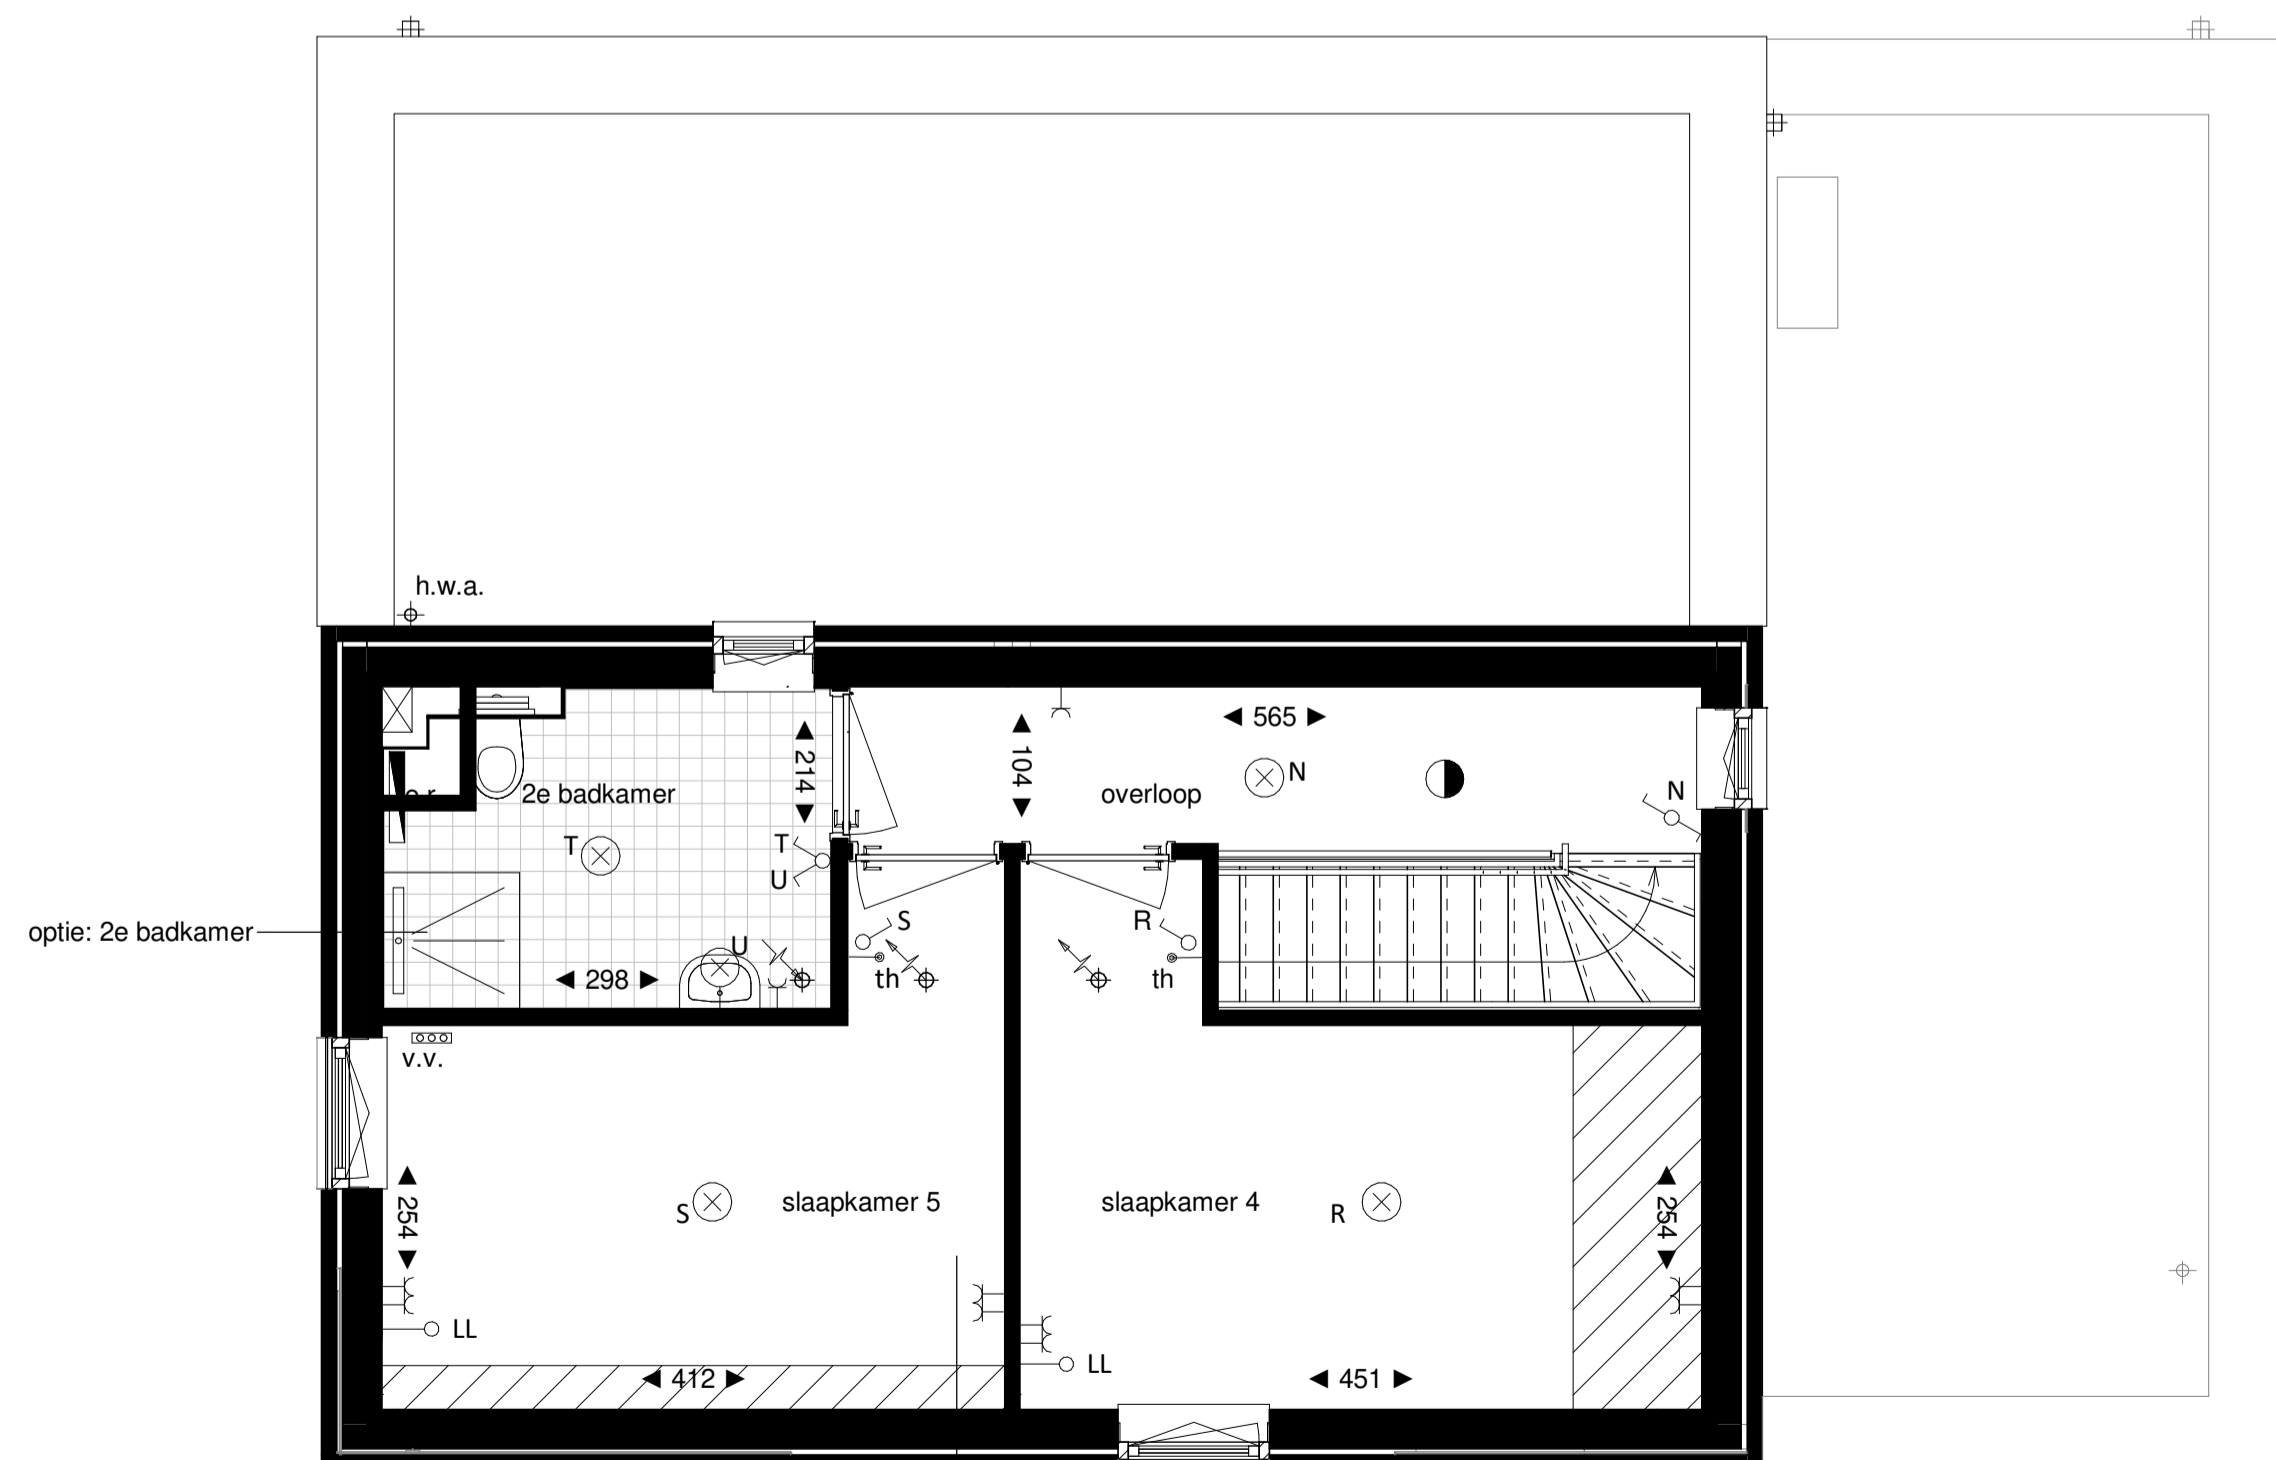

2e Verdieping 1:50 optie: indeling verdieping



Legenda

- |  |   |  |
|--|---|--|
| <ul style="list-style-type: none"> <li>hoofdentree</li> <li>doorsnede wand 'vloer' dak</li> <li>krijtstreep</li> <li>elektrische radiator</li> <li>luchtvoerver ventiel</li> <li>luchtvoerver ventiel</li> <li>rookmelder</li> <li>bedrukker</li> <li>schel</li> <li>lichtpunt plafond (centraaldoos, excl. armatuur)</li> </ul> | <ul style="list-style-type: none"> <li>lichtpunt wand (excl. armatuur)</li> <li>wandcontactdoos enkel, geaard</li> <li>wandcontactdoos dubbel, geaard</li> <li>wandschakelaar enkel</li> <li>wandschakelaar dubbel</li> <li>wisselschakelaar enkel</li> <li>wisselschakelaar dubbel</li> <li>thermostaat</li> <li>bediening mechanische ventilatie</li> <li>loze leiding (onbedraad)</li> </ul> | <ul style="list-style-type: none"> <li>b.u. buitenunit warmtepomp</li> <li>c.b. colorbel paneel</li> <li>e.r. elektrische radiator</li> <li>g.b. glazen balustrade</li> <li>h.w.a. hemelwaterafvoer</li> <li>m.k. meterkast</li> <li>o.m. omvormer zonnepanelen</li> <li>v.v. verdeler vloerverwarming</li> <li>w.a. wasplaats wasdroger</li> <li>w.d. warmtepomp</li> <li>w.p. warmtepomp</li> <li>w.t.w. warmte-terugwin unit</li> </ul> <p>alle maten zijn circa maten en afgerond op hele cm, door de afronding naar boven of beneden kan er een maatverschil optreden; hieraan kunnen geen rechten worden ontleend.<br/>postele electra is indicatief; hieraan kunnen geen rechten worden ontleend.</p> |
|--|---|--|

<p>Project naam 14 koopwoningen Neeldervelt fase 4, gemeente Roermond Onderdeel Optietekening woningtype P</p>	<p>Aantal woningen en woningtype 1, basis - kopersopties  Bouwnummers C11</p>	<p>Datum: 23-02-2023  Formaat A2  Tekening nummer VT02b</p>